


建築面積	79.50㎡	24.05坪
1階床面積	66.25㎡	20.04坪
2階床面積	36.76㎡	11.12坪
延床面積	103.01㎡	31.16坪
施工面積	129.51㎡	39.18坪

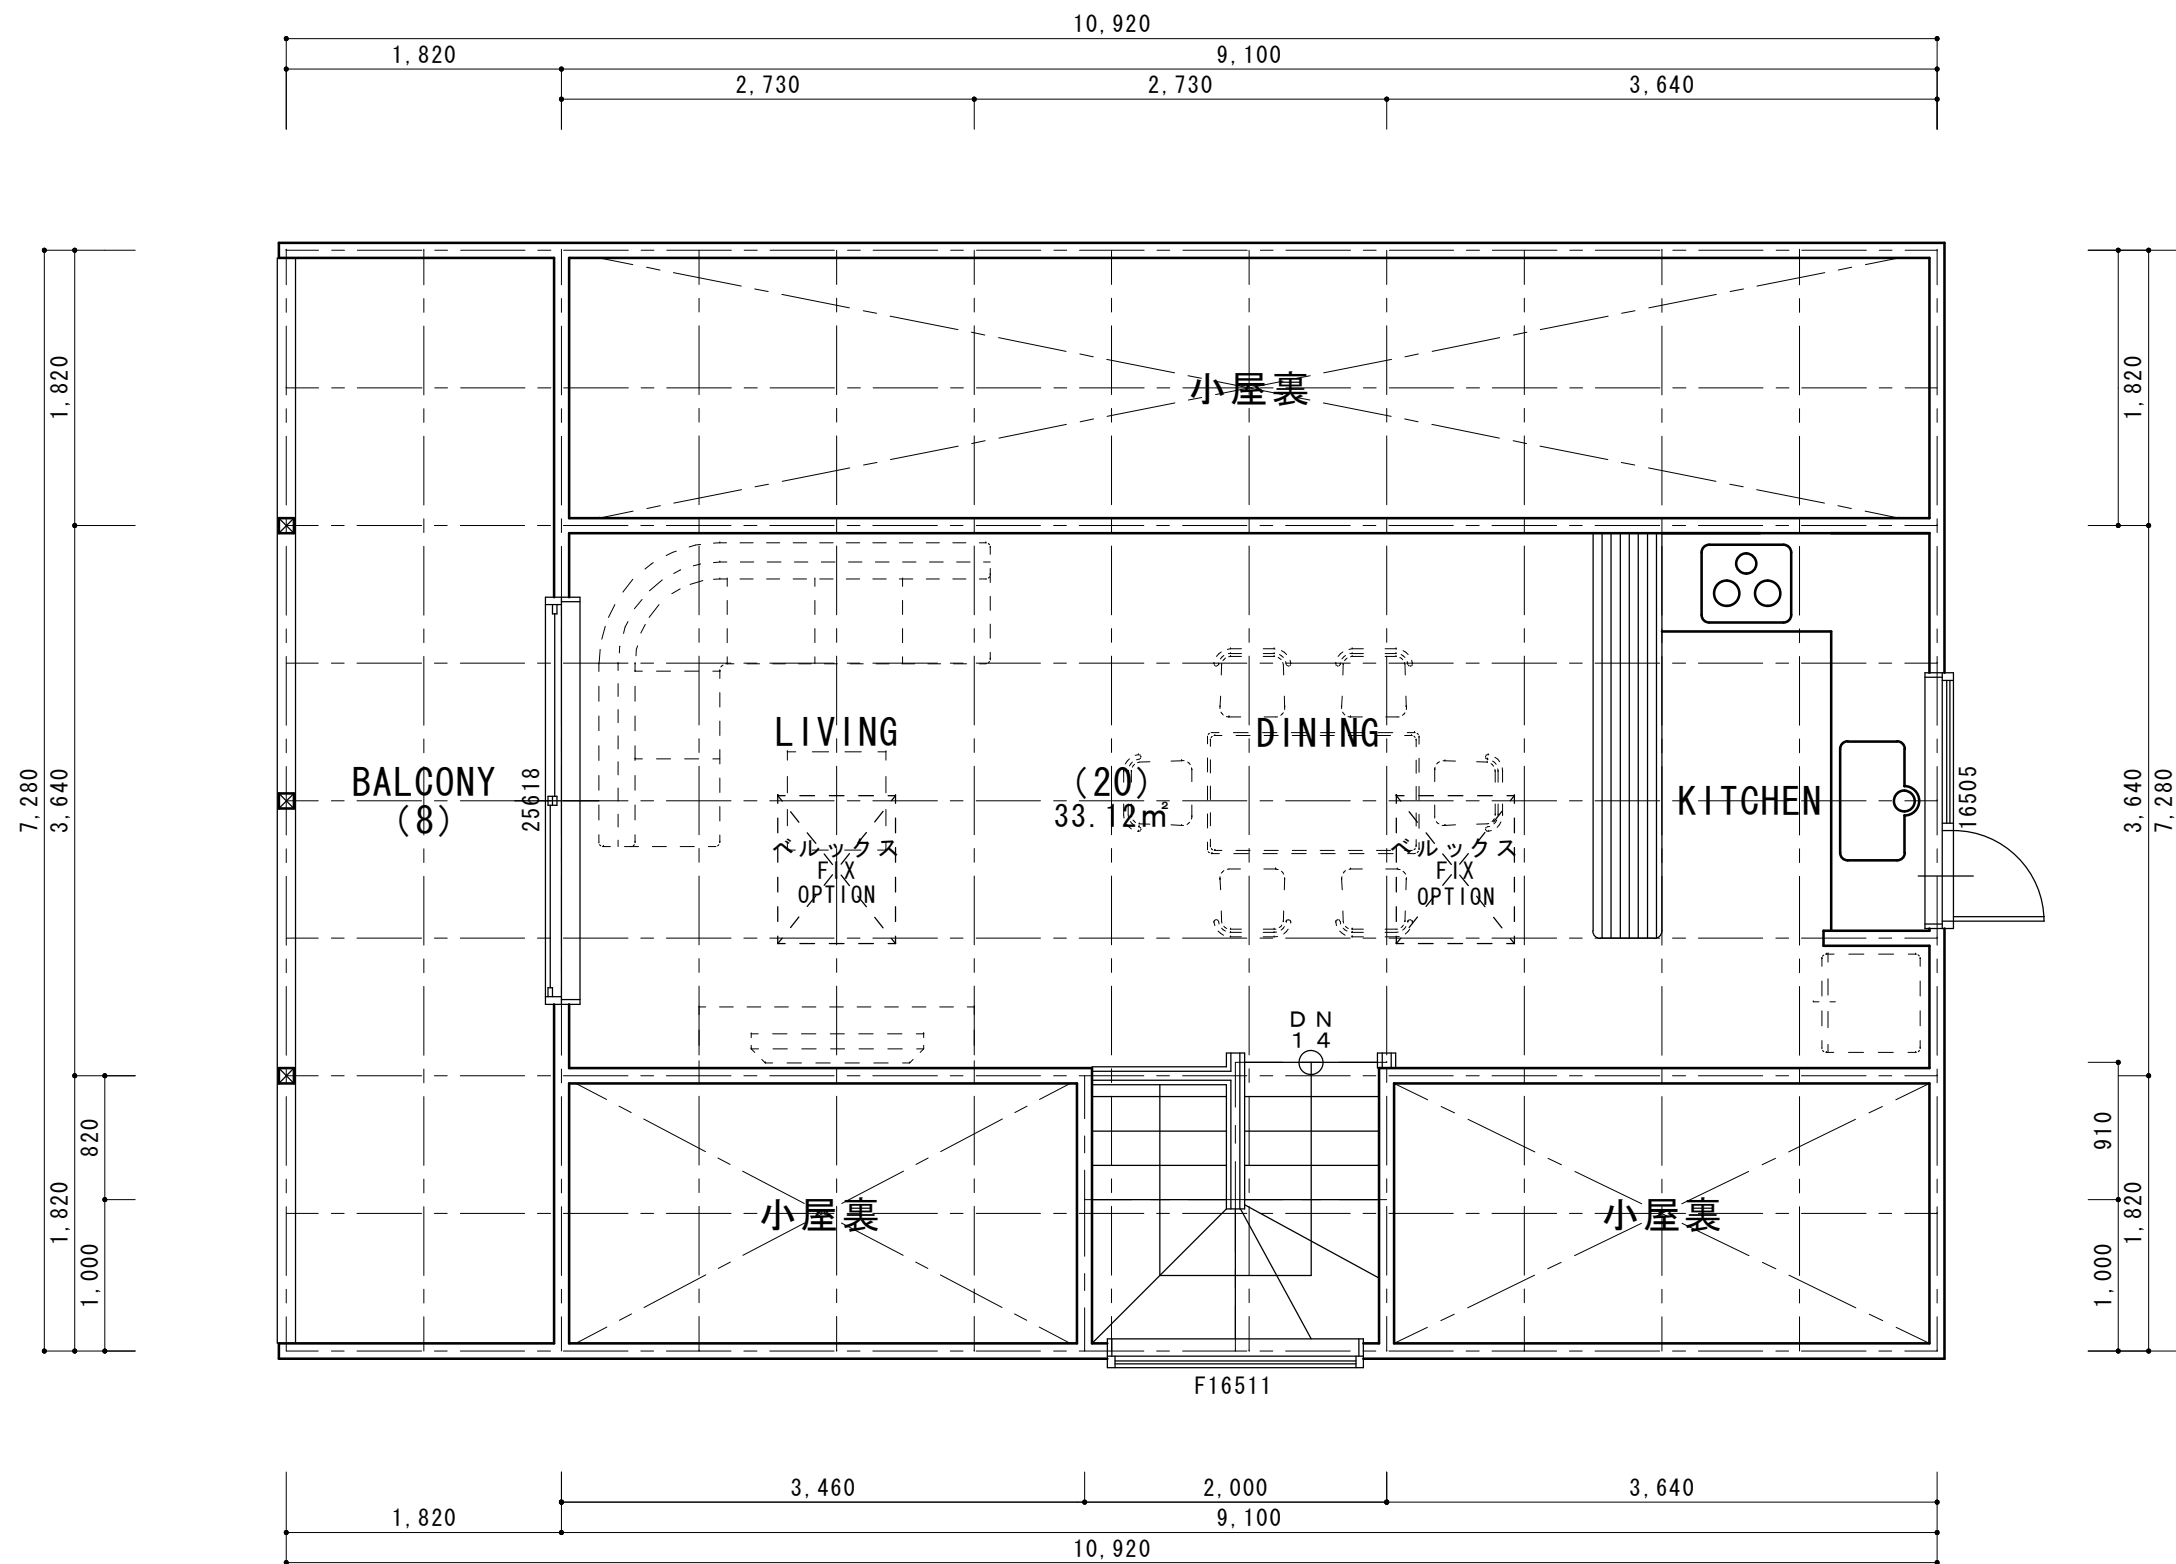

御承認印	株式会社 太平ホーム 北海道札幌支店 札幌市西区 発寒5条2丁目3番36号 1級建築士事務所 北海道知事登録第(石)4879号 2級建築士 北海道知事登録第(石)11227号 千葉 明仁	管理建築士 1級建築士登録番号114725号 石澤 康則	作成年月日 H22.6.18	工事名称 NISEKO Country Resort Phase E (30-153) 新築工事
		担当責任者 Chiba	製図 Asari	図面名称 2階平面図
				縮尺 1/50