

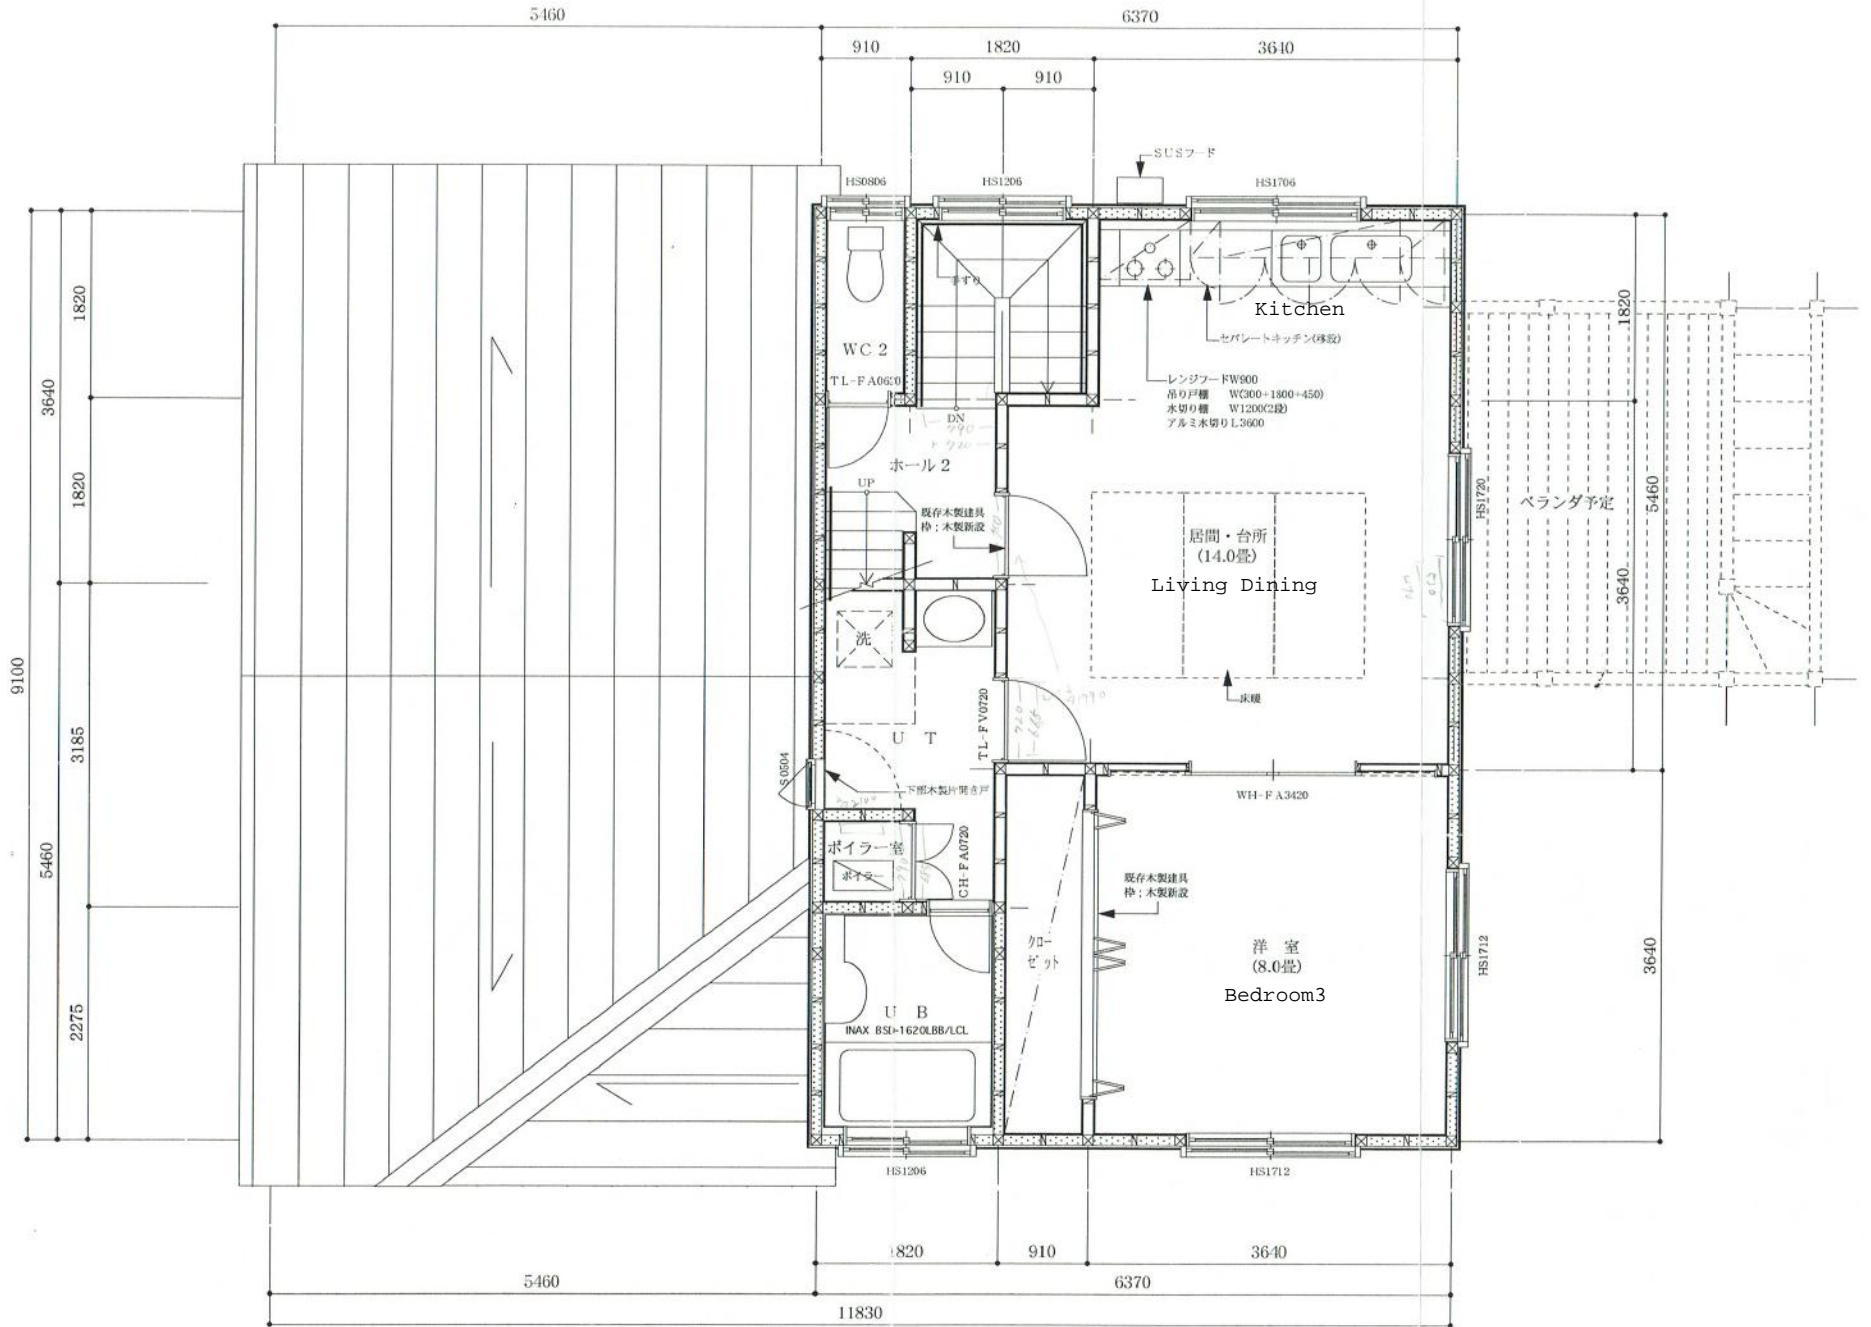
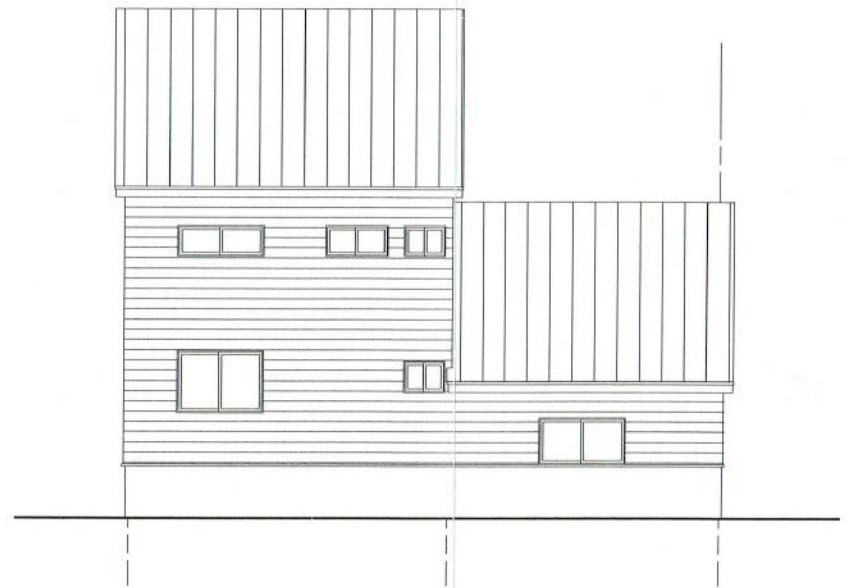


1階 美容院	
床面積	4.55×4.55=20.70㎡
必要採光面積	20.70÷7=2.95
有効採光面積	(0.78×1.5)+(1.69×1.5)=3.705 OK
必要換気面積	20.70÷20=1.035
有効換気面積	0.78×1.5=1.17 OK
必要排煙面積	20.70÷50=0.414
有効排煙面積	0.78×0.55=0.429 OK


訂正		株式会社たかはし住設 一級建築士事務所(有)第4058号 〒004-0069 札幌市厚別区厚別町山本1063番地1 TEL(011)892-6651FAX(011)891-5871	作成日 2002.7.8	承認 高橋 剛行	名称 [REDACTED] 邸新築工事	図番No. 4
			発行日	担当 製図	1階平面詳細図	縮尺 1:50

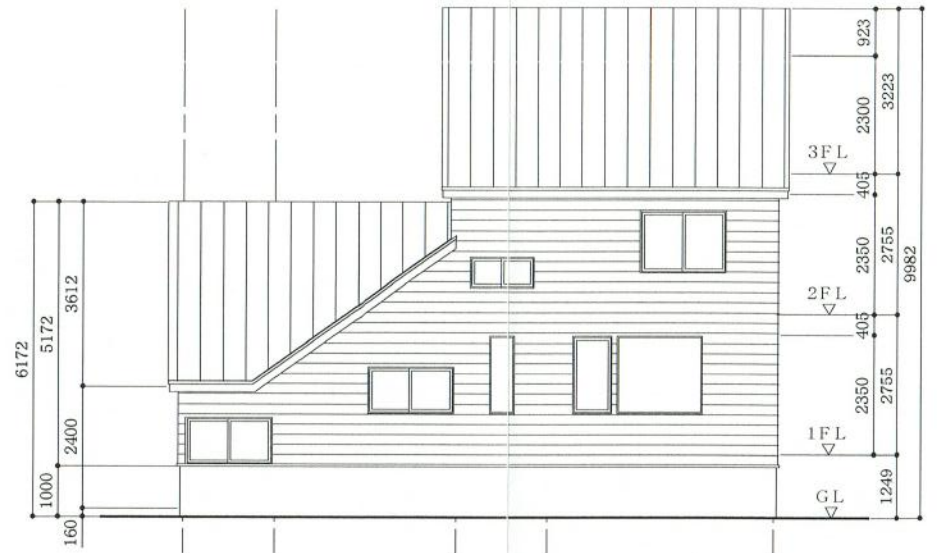


訂正		株式会社たかはし住設 一級建築士事務所(石)第4058号 〒004-0069 札幌市厚別区厚別町山本1063番地1 TEL(011)892-6651 FAX(011)891-5871	作成日 2002.7.8 発行日	承認 高橋 輝行 担当 製図	名称 [REDACTED] 邸新築工事 2階平面詳細図	図面 No. 5 縮尺 1:50
----	--	---	---------------------	-------------------	--------------------------------	---------------------

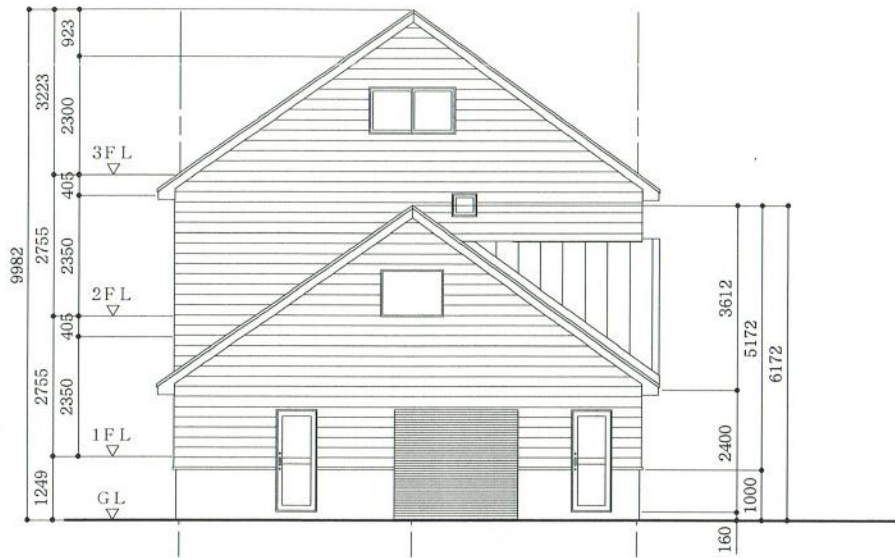

訂正			株式会社たかはし住設 一級建築士事務所(石)第4058号 〒004-0069 札幌市厚別区厚別町山本1063番地1 TEL(011)892-6651 FAX(011)891-5871	作成日 2002.7.8	発行日	承認 高橋 輝行	相当 製図	名称 [REDACTED] 邸新築工事	立面図	縮尺 1:100	図面 No. 6
----	--	--	---	-----------------	-----	-------------	----------	------------------------	-----	-------------	-------------

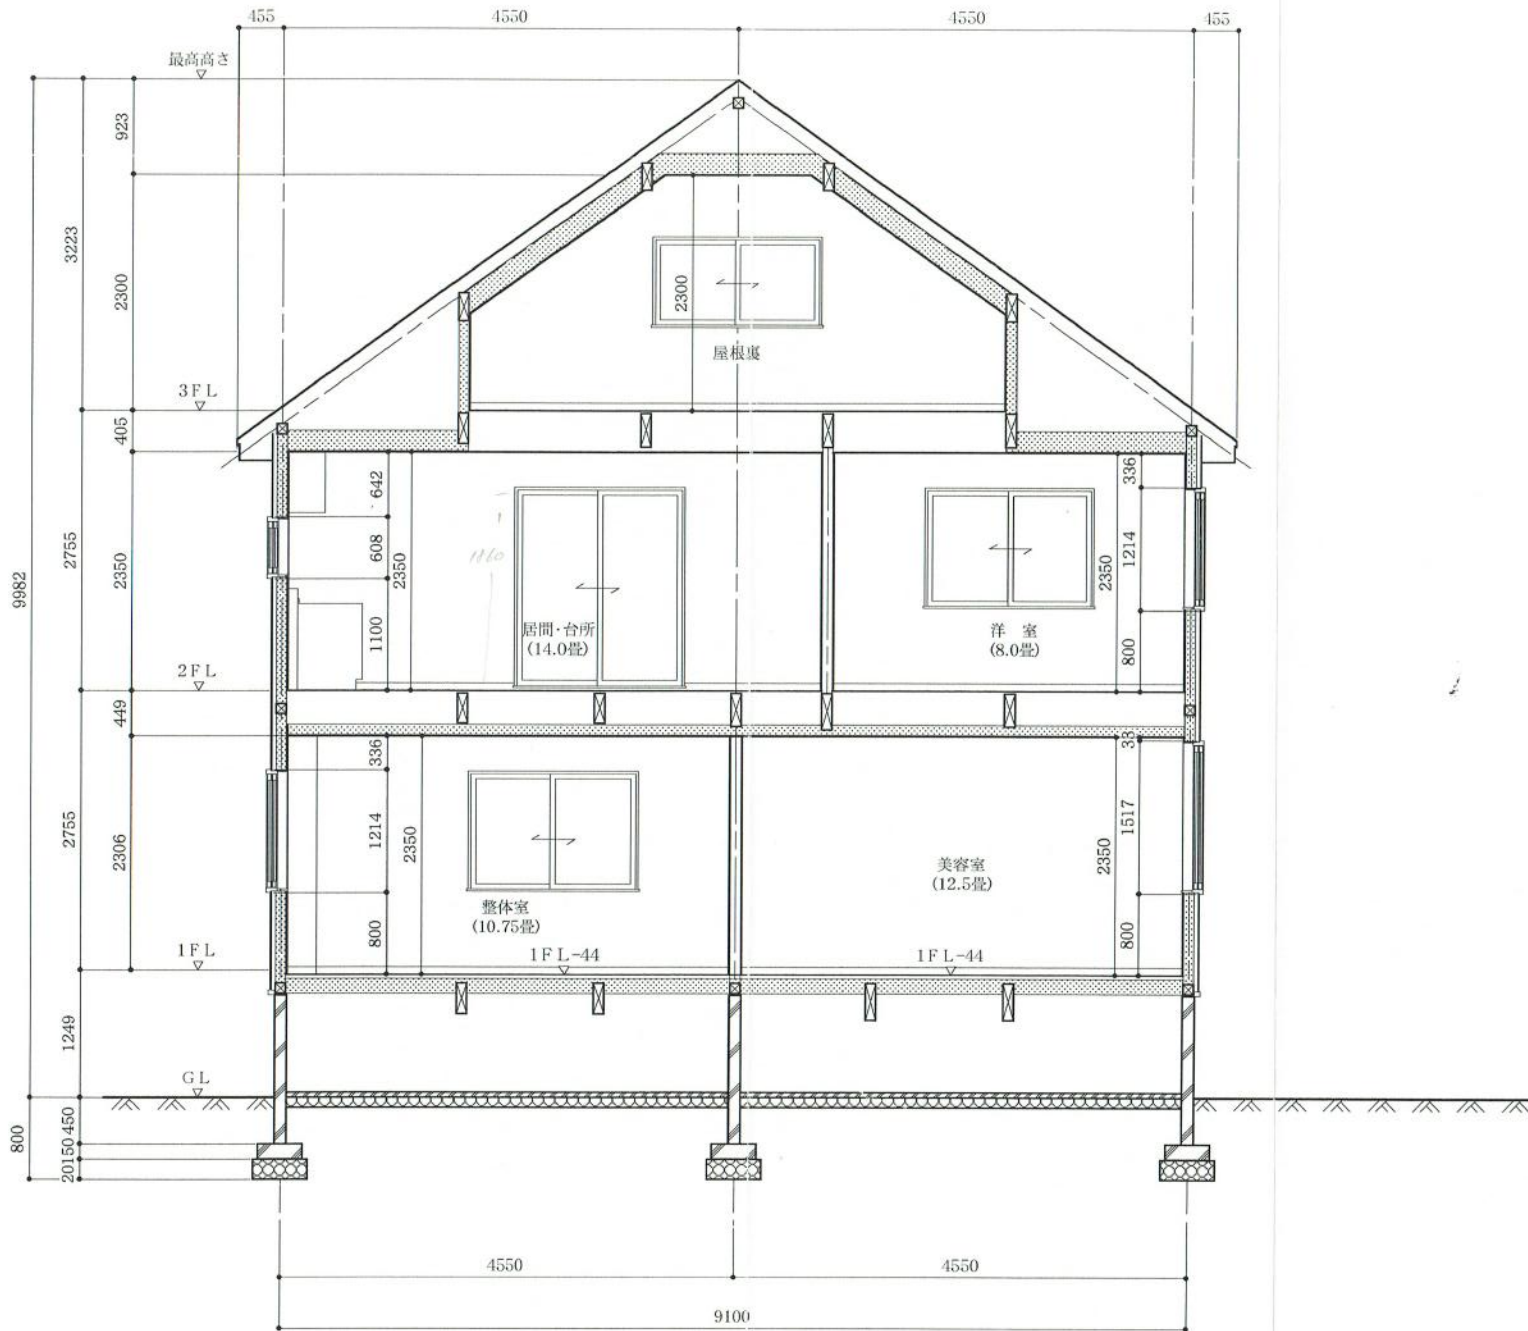

訂正		株式会社たかはし住設 一級建築士事務所(石)第4058号 〒004-0069 札幌市厚別区厚別町山本1063番地1 TEL(011)892-6651 FAX(011)891-5871	作成日	2002.7.8	承認	高橋 輝行	名称	邸新築工事	図面No.
			発行日		担当	栗園			

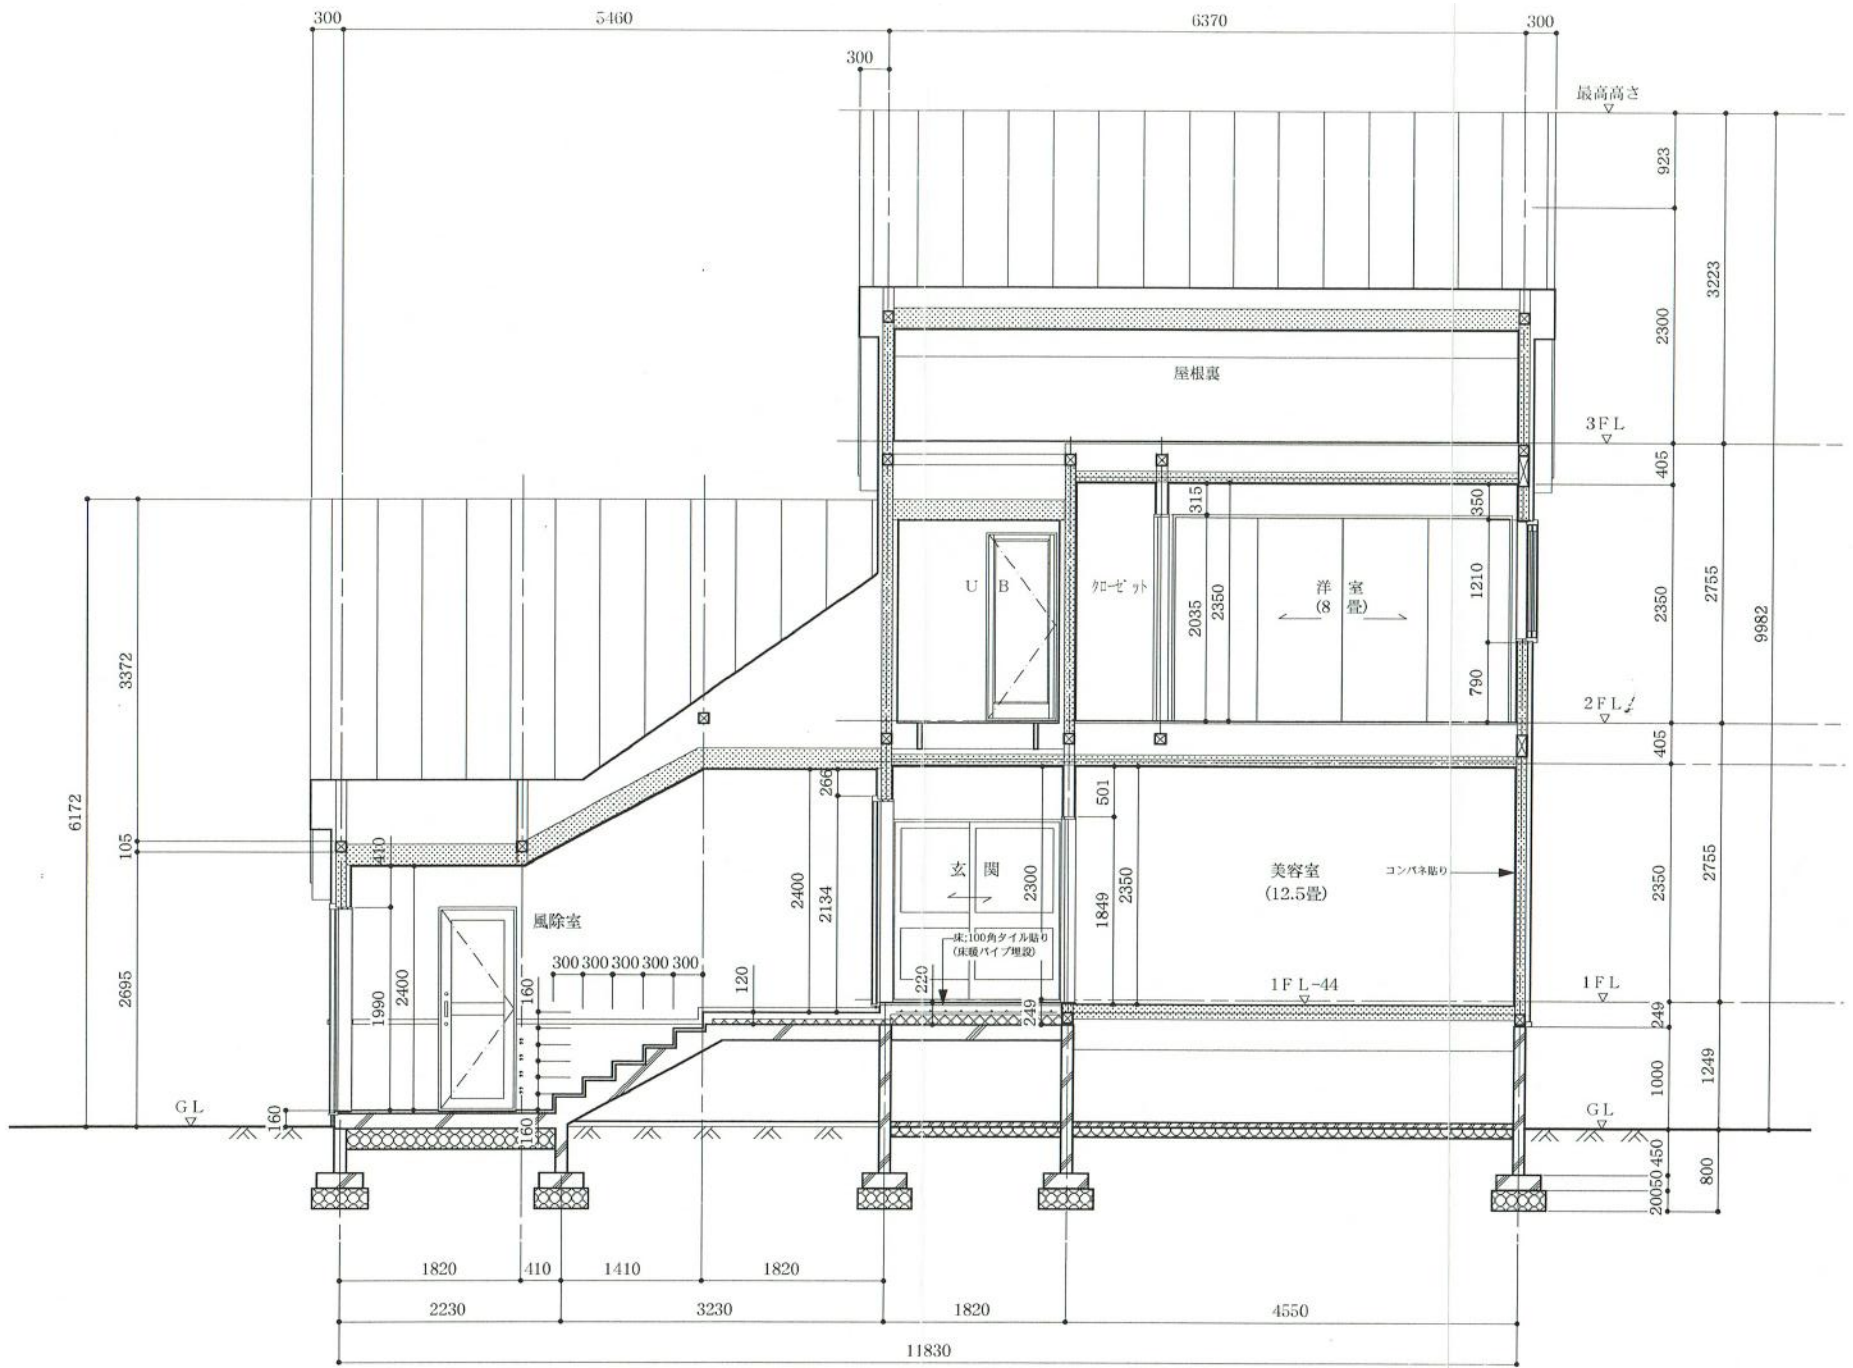

訂正	株式会社 たかはし住設	一級建築士事務所(石)第4058号	作成日	2002.7.8	承認	高橋 輝行	名称	■■■■■■■■■■邸新築工事	図面 No.	8
	〒004-0069 札幌市厚別区厚別町山本1063番地1	TEL(011)892-6651 FAX(011)891-5871	発行日		担当	廣田	断面図	縮尺	1:50	