

10,920


1,365 455 1,820 910 2,730 2,730 910

1F Floor Plan

※ 改修部分の中木、廻り縁は、取替又は塗装

温水器取替 (ミキシングタイプ)

プラスチック内窓 (PG) 額縁付

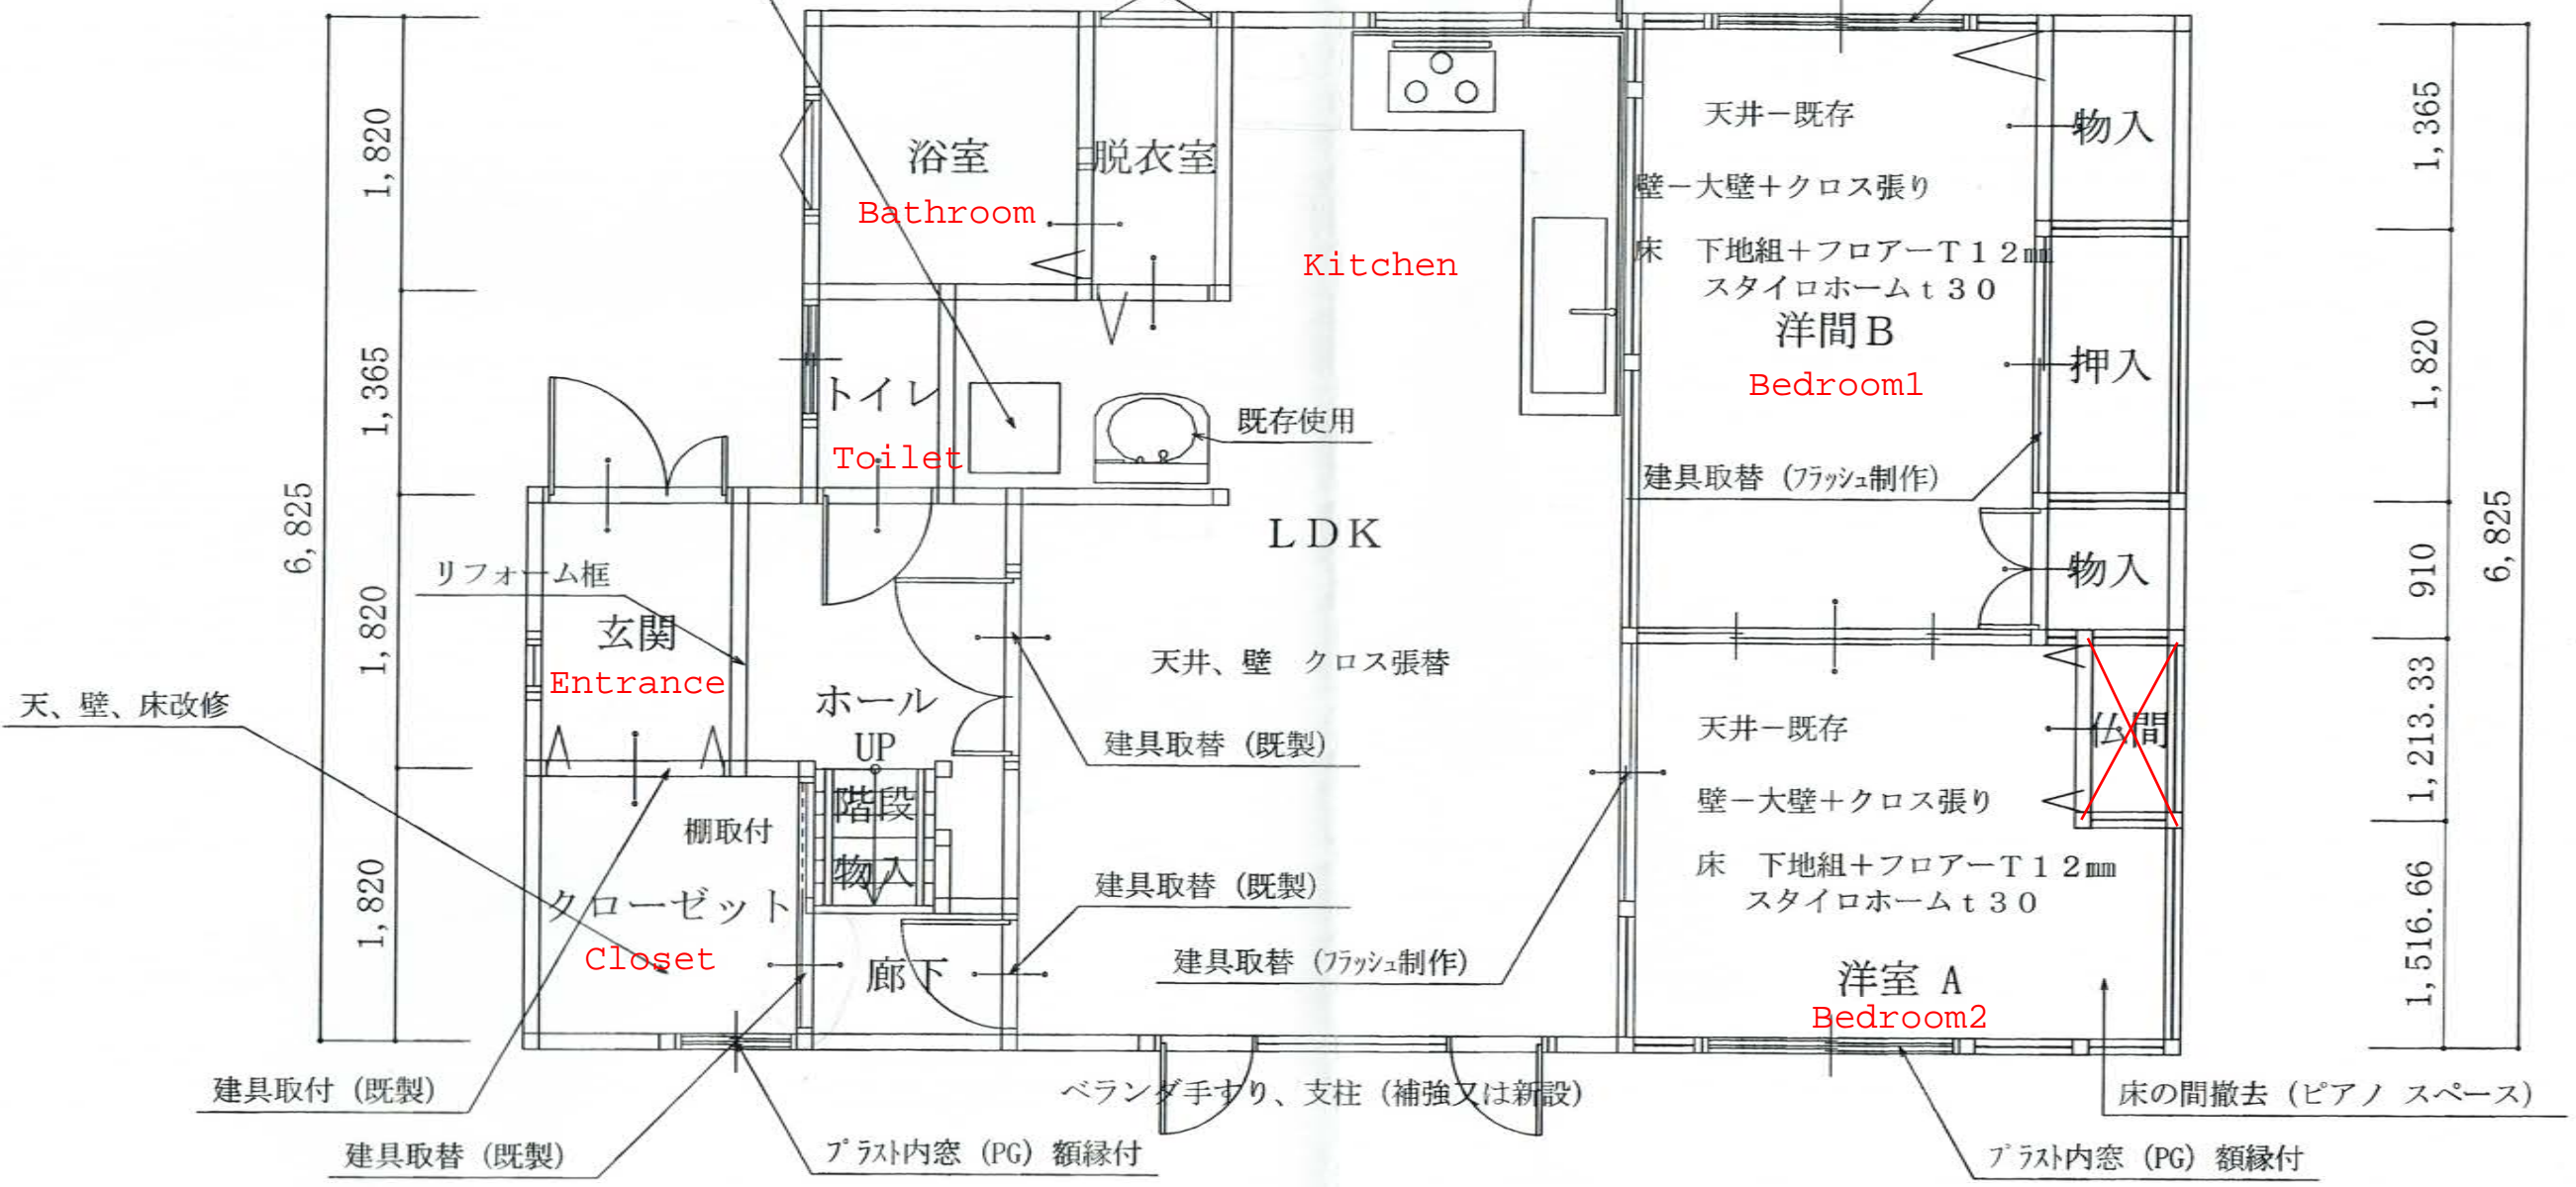

6,825

1,820 1,365 1,820 1,820

1,365 1,820 910 1,213.33 1,516.66 6,825

1,820 1,365 4,095 3,033.33 606.66

10,920

2F Floor Plan

※ 改修部分の中木、廻り縁は、取替又は塗装

